


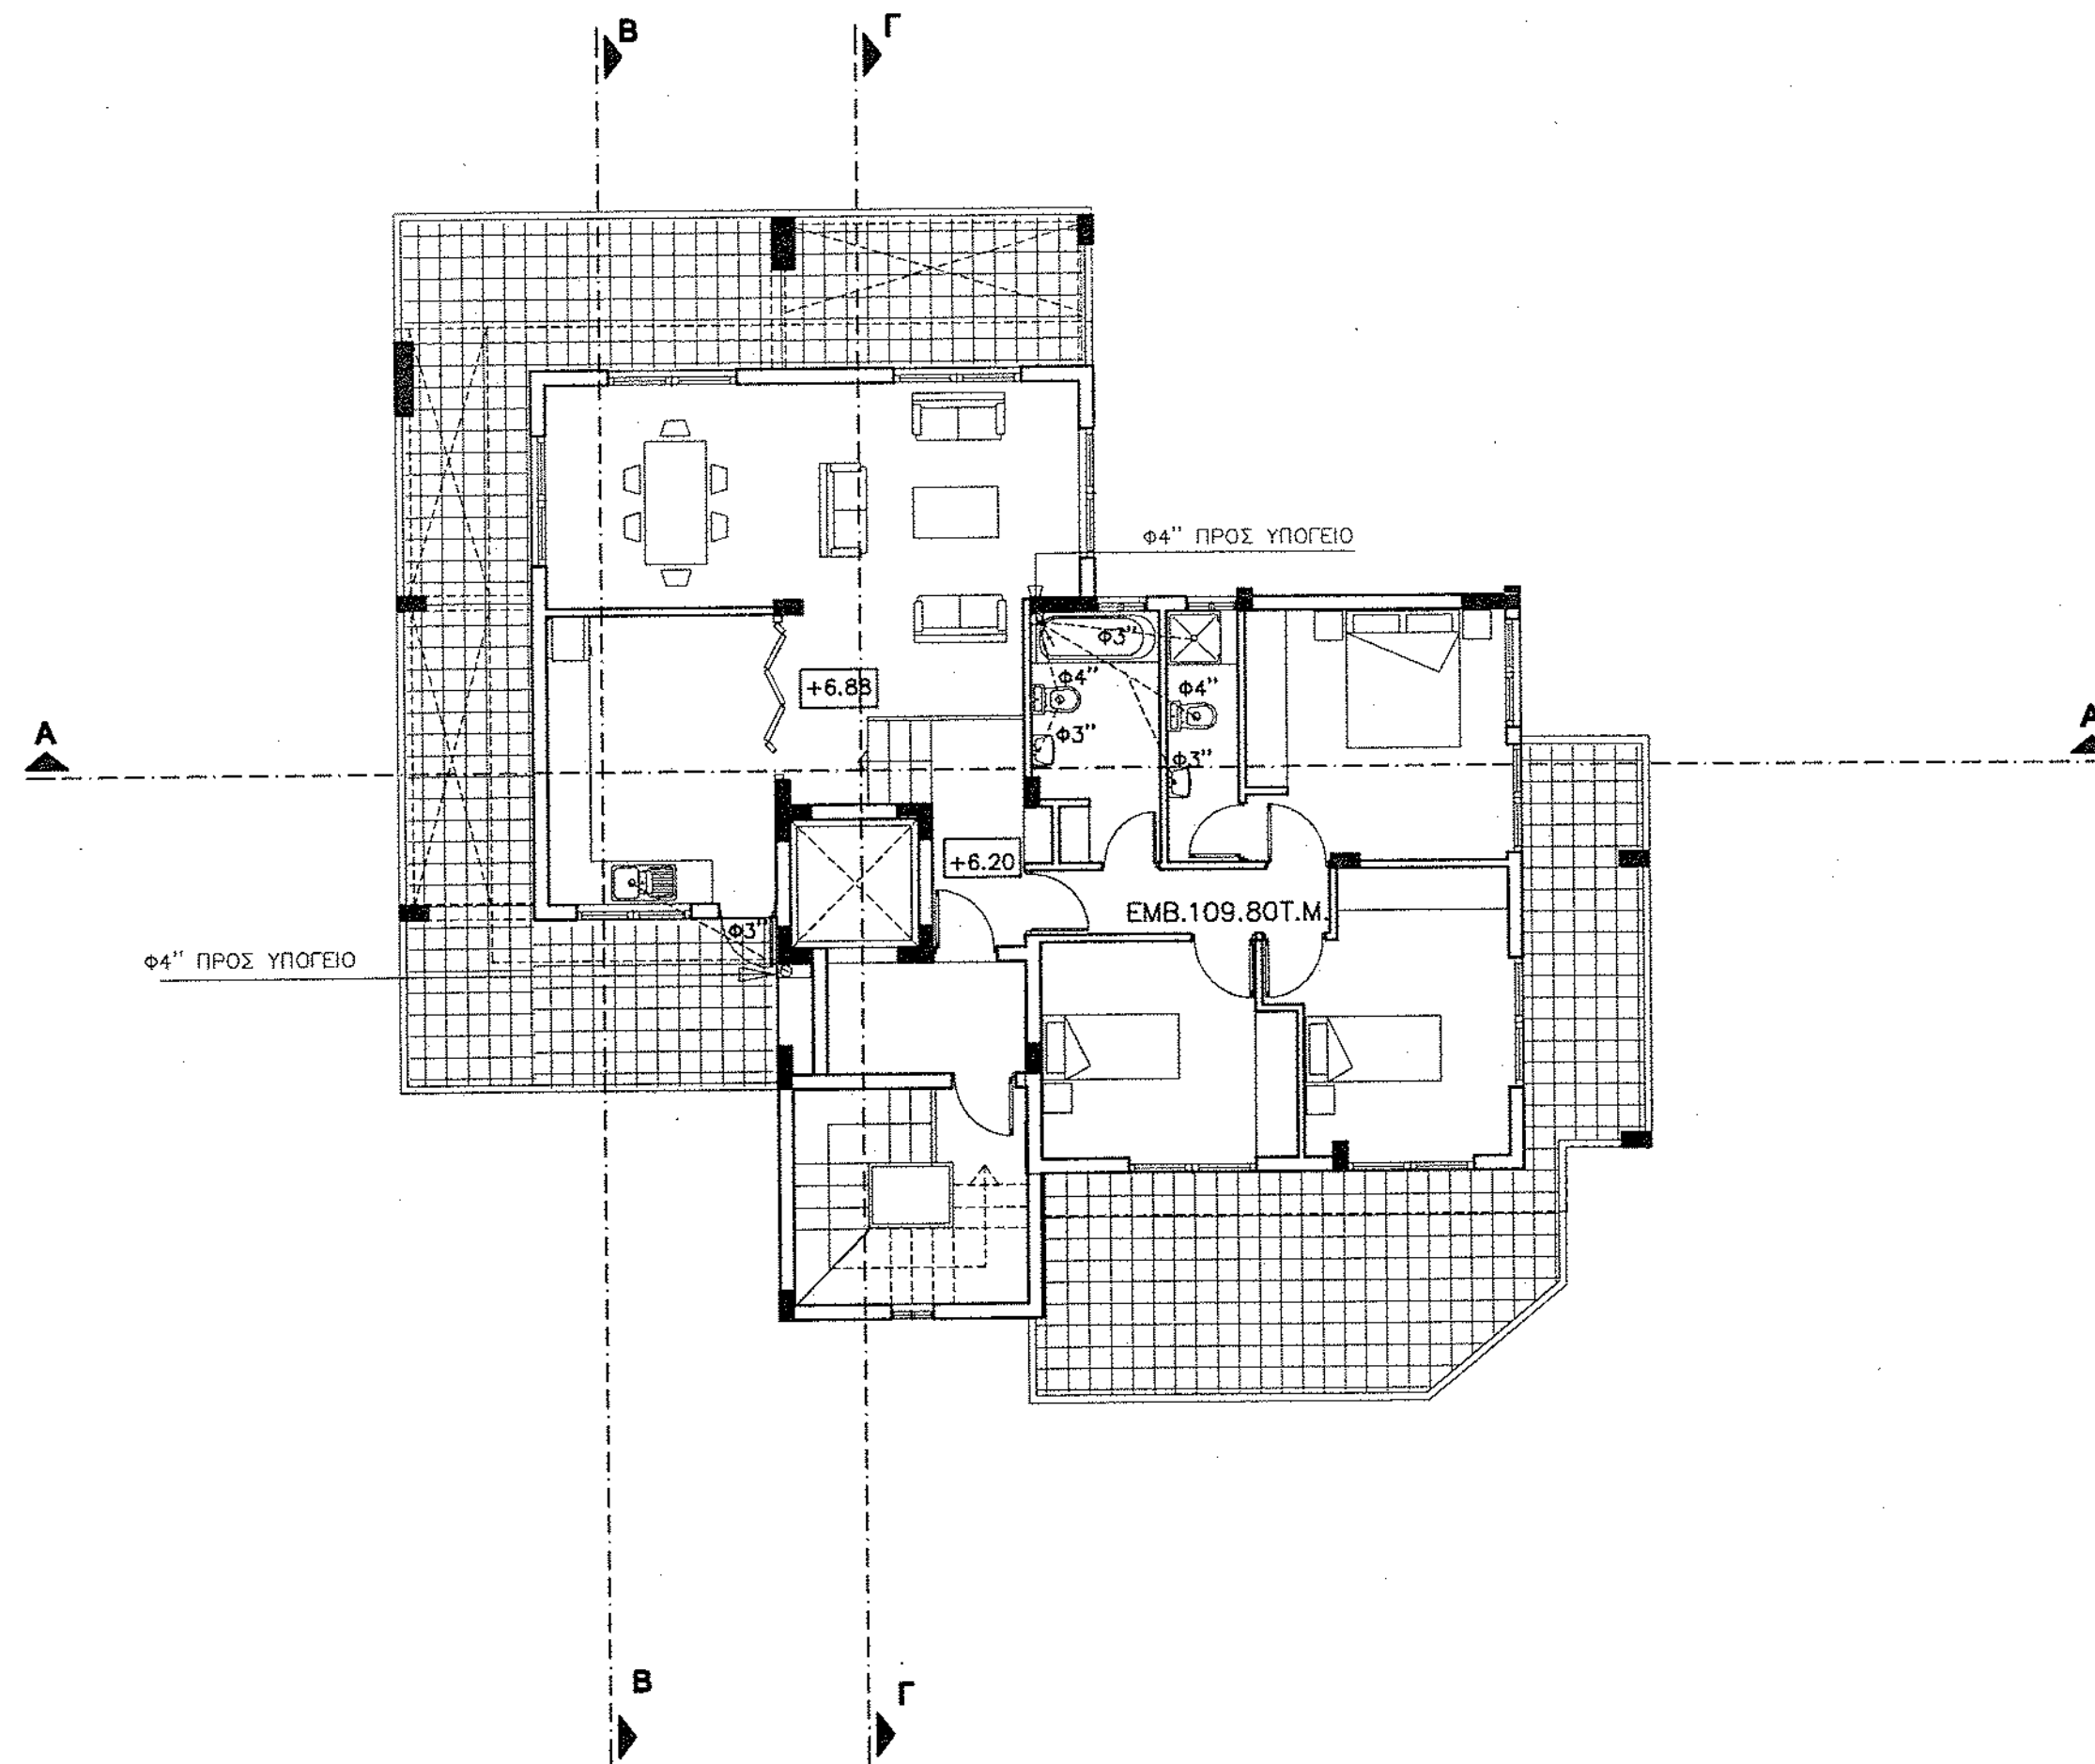

ΝΕΑ ΚΑΤΟΨΗ Β ΟΡΟΦΟΥ (ΑΠΟΧΕΤΕΥΣΕΙΣ)

ΟΙΚΟΔΟΜΗ :

Κας ΛΙΑΣ ΝΙΚΑΝΔΡΟΥ

ΜΕΣΑ ΓΕΙΤΟΝΙΑ - ΛΕΜΕΣΟΣ

ΣΧΕΔΙΟ ΑΡ.

23

ΚΛΙΜΑΚΑ
1:100

ΣΧΕΔΙΑΣΤΗΣ
Π. Α.

ΗΜΕΡΟΜΗΝΙΑ
ΙΟΥΝΙΟΣ 2007

ΤΑΚΗΣ ΠΑΝΑΓΩΤΟΥ Α.Ρ.Ι.Β.Α.
ΠΑΝΙΚΟΣ ΠΑΝΑΓΩΤΟΥ Μ.Σ. C.V.U.T.
ΑΡΧΙΤΕΚΤΟΝΕΣ - ΜΗΧΑΝΙΚΟΙ
Τ.Θ. 54058 - ΤΗΛ. 25 814478
ΛΕΜΕΣΟΣ - ΚΥΠΡΟΣ