


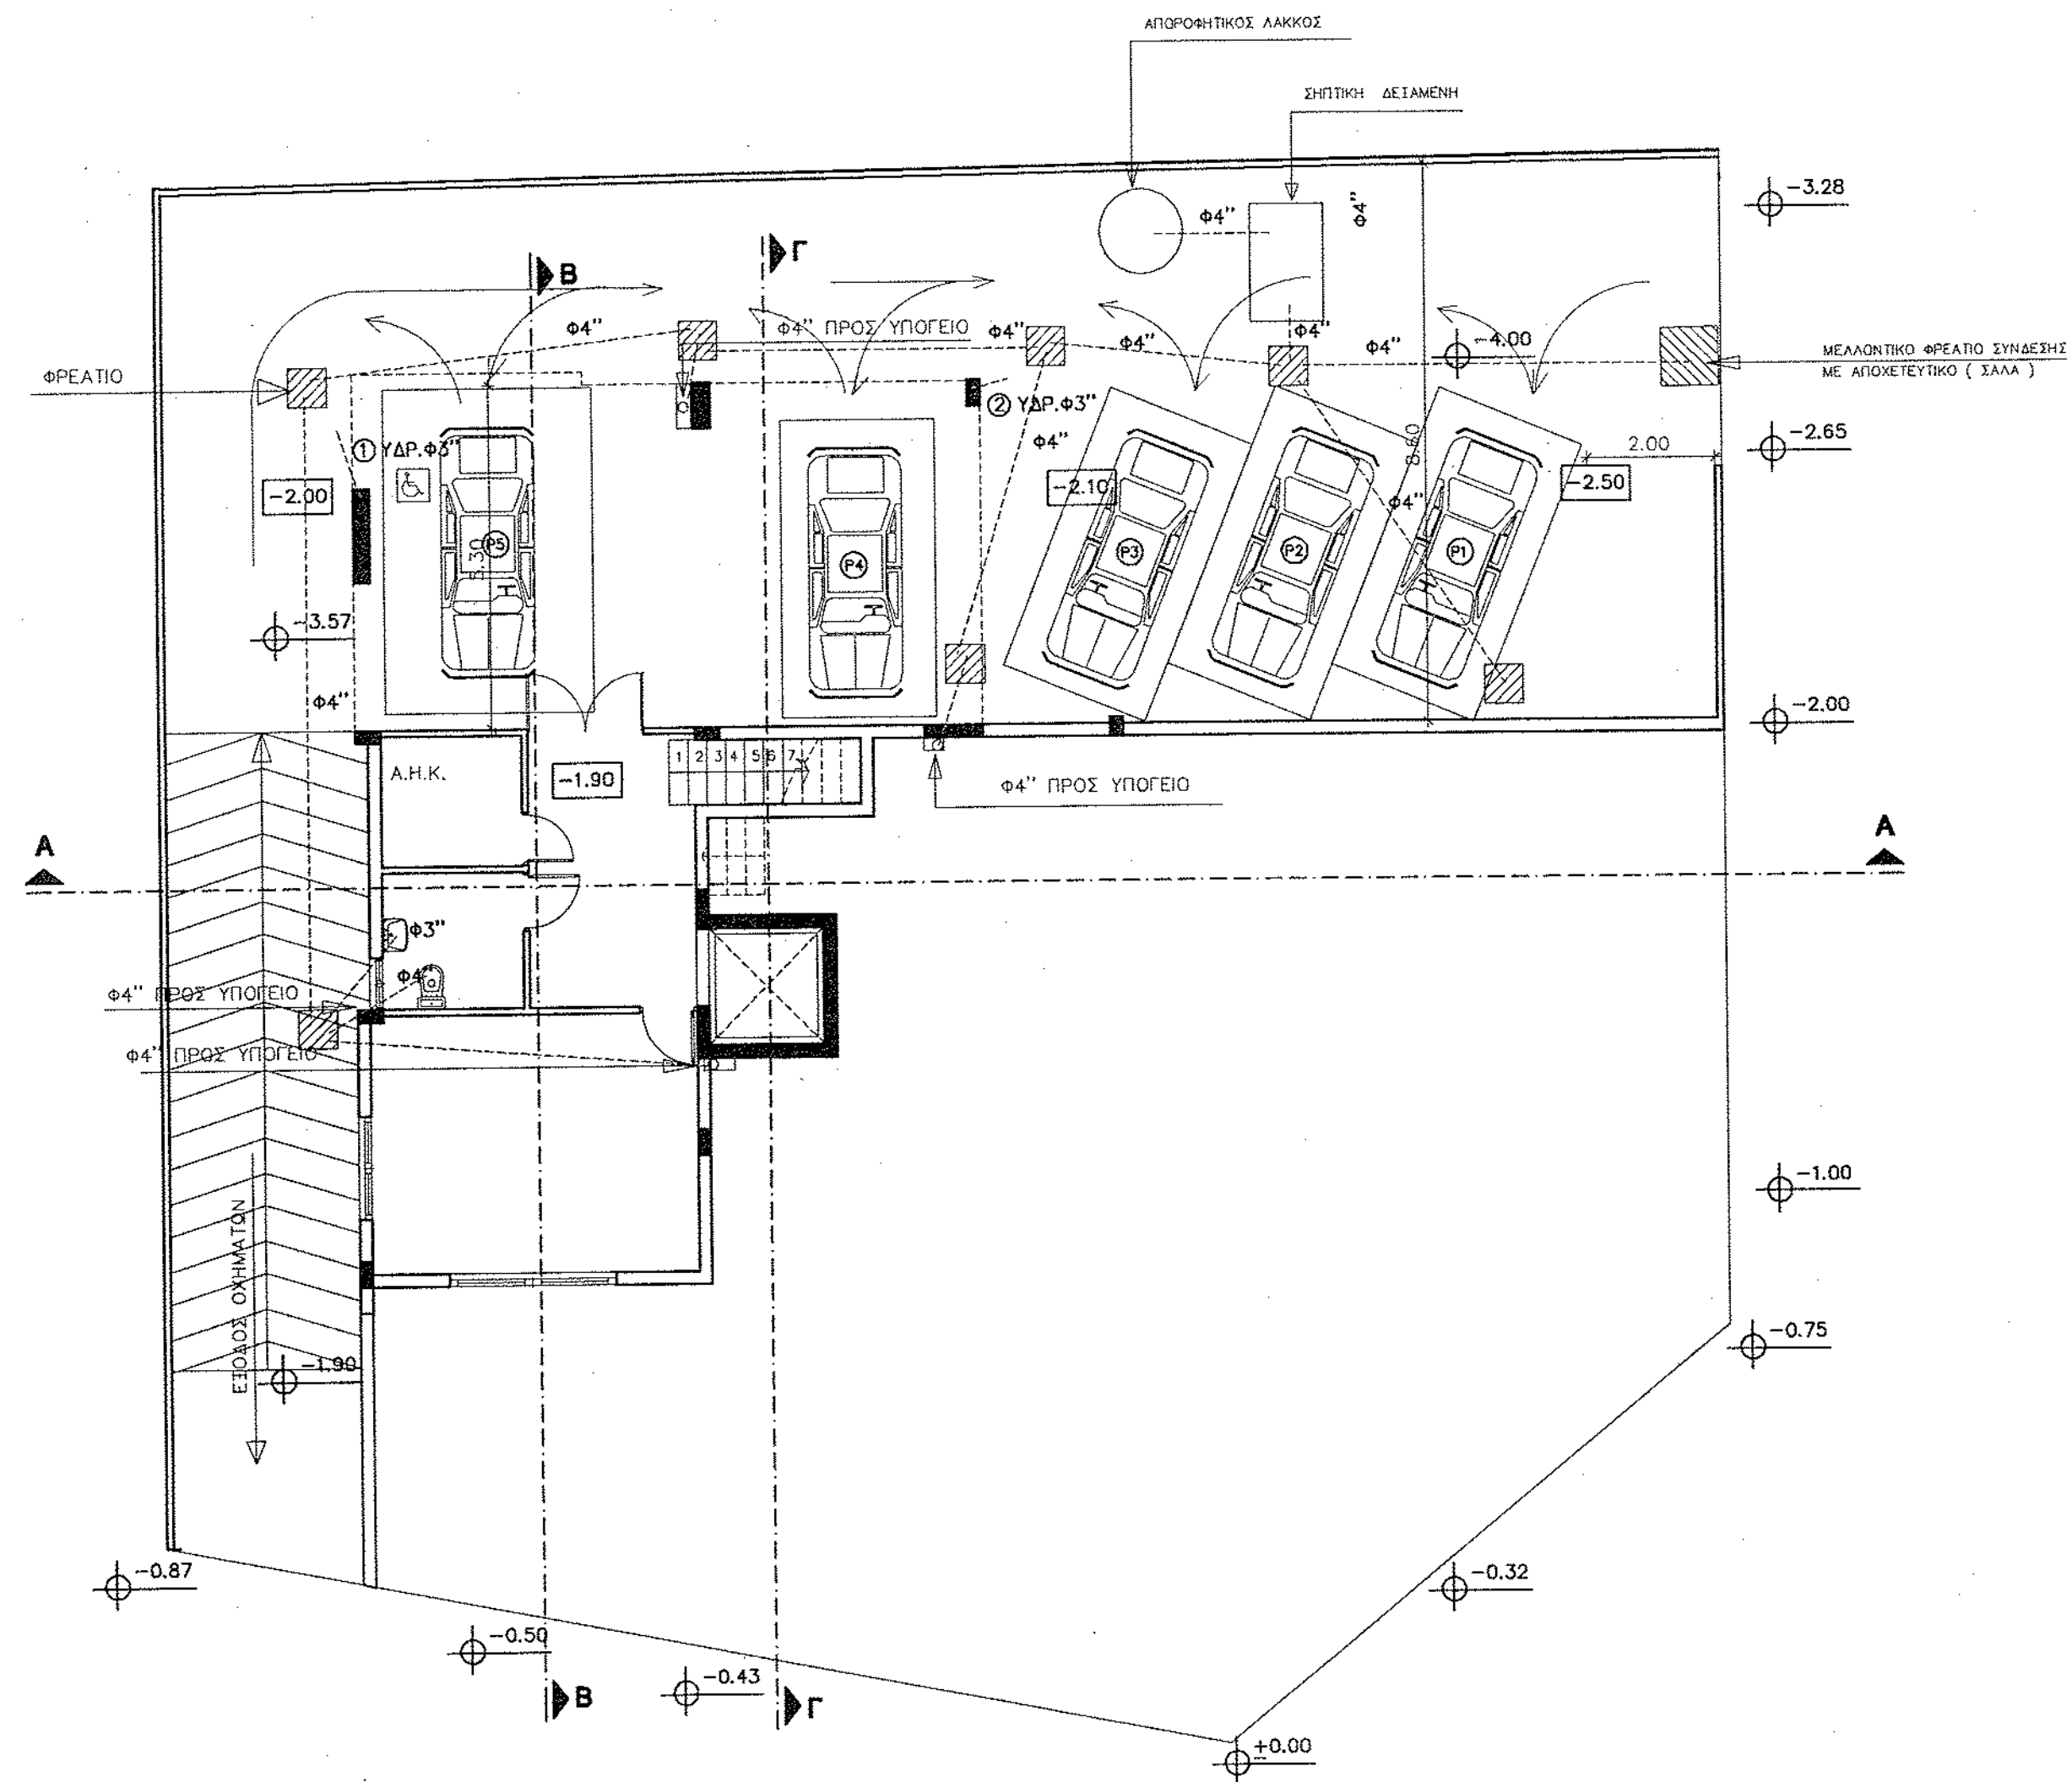

ΤΕΛΙΚΗ ΚΑΤΟΨΗ ΥΠΟΓΕΙΟΥ (ΑΠΟΧΕΤΕΥΣΕΙΣ)

ΟΙΚΟΔΟΜΗ : Κας ΛΙΑΣ ΝΙΚΑΝΔΡΟΥ ΜΕΣΑ ΓΕΙΤΟΝΙΑ - ΛΕΜΕΣΟΣ	ΣΧΕΔΙΟ ΑΡ. 20	ΚΛΙΜΑΚΑ 1:100 ΣΧΕΔΙΑΣΤΗΣ Π. Α. ΗΜΕΡΟΜΗΝΙΑ ΙΟΥΝΙΟΣ 2007	ΤΑΚΗΣ ΠΑΝΑΓΙΩΤΟΥ Α.ΡΙ.Β.Α. ΠΑΝΙΚΟΣ ΠΑΝΑΓΙΩΤΟΥ Μ.Σ. C.V.U.T. ΑΡΧΙΤΕΚΤΟΝΕΣ - ΜΗΧΑΝΙΚΟΙ Τ.Θ. 54066- ΤΗΛ. 25 814478 ΛΕΜΕΣΟΣ - ΚΥΠΡΟΣ
--	-----------------------------	--	---