


Второй этаж 161.65 м²

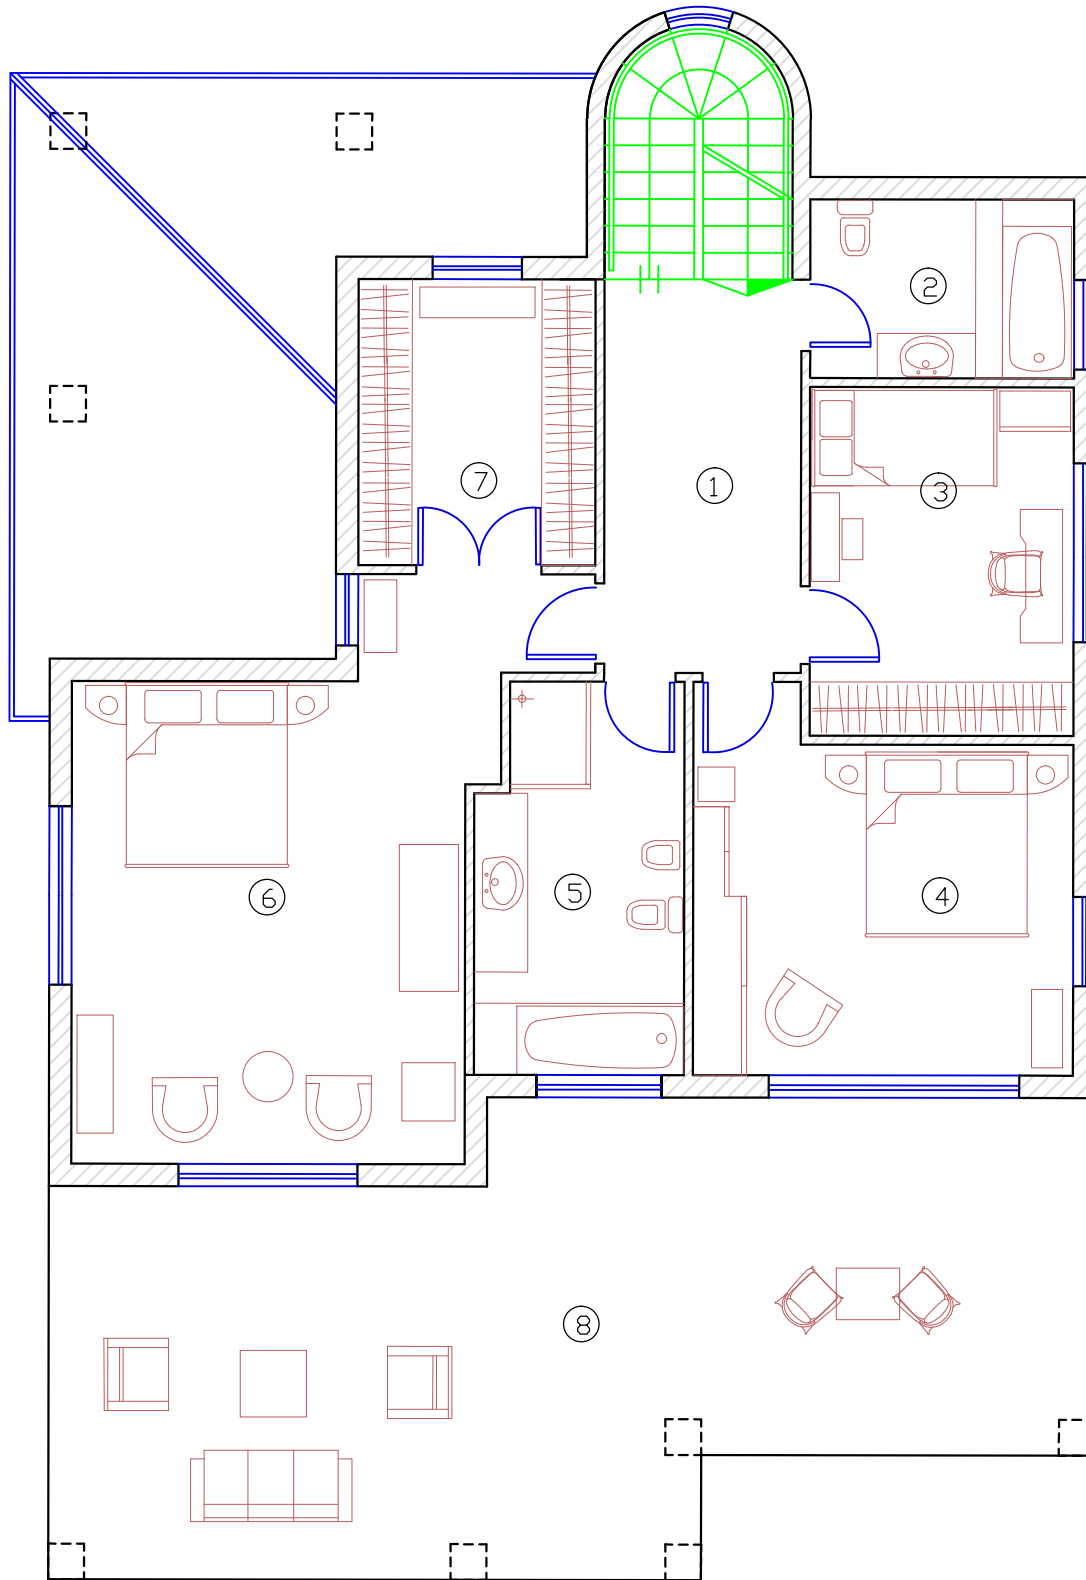

№	Наименование помещения	S м ²
1.	Холл	9.46
2.	С/у	5.90
3.	Спальня	11.51
4.	Спальня	16.56
5.	С/у	9.84
6.	Спальня	27.29
7.	Гардеробная	8.48
8.	Балкон	52.12