


Цокольный этаж 203.74 м2

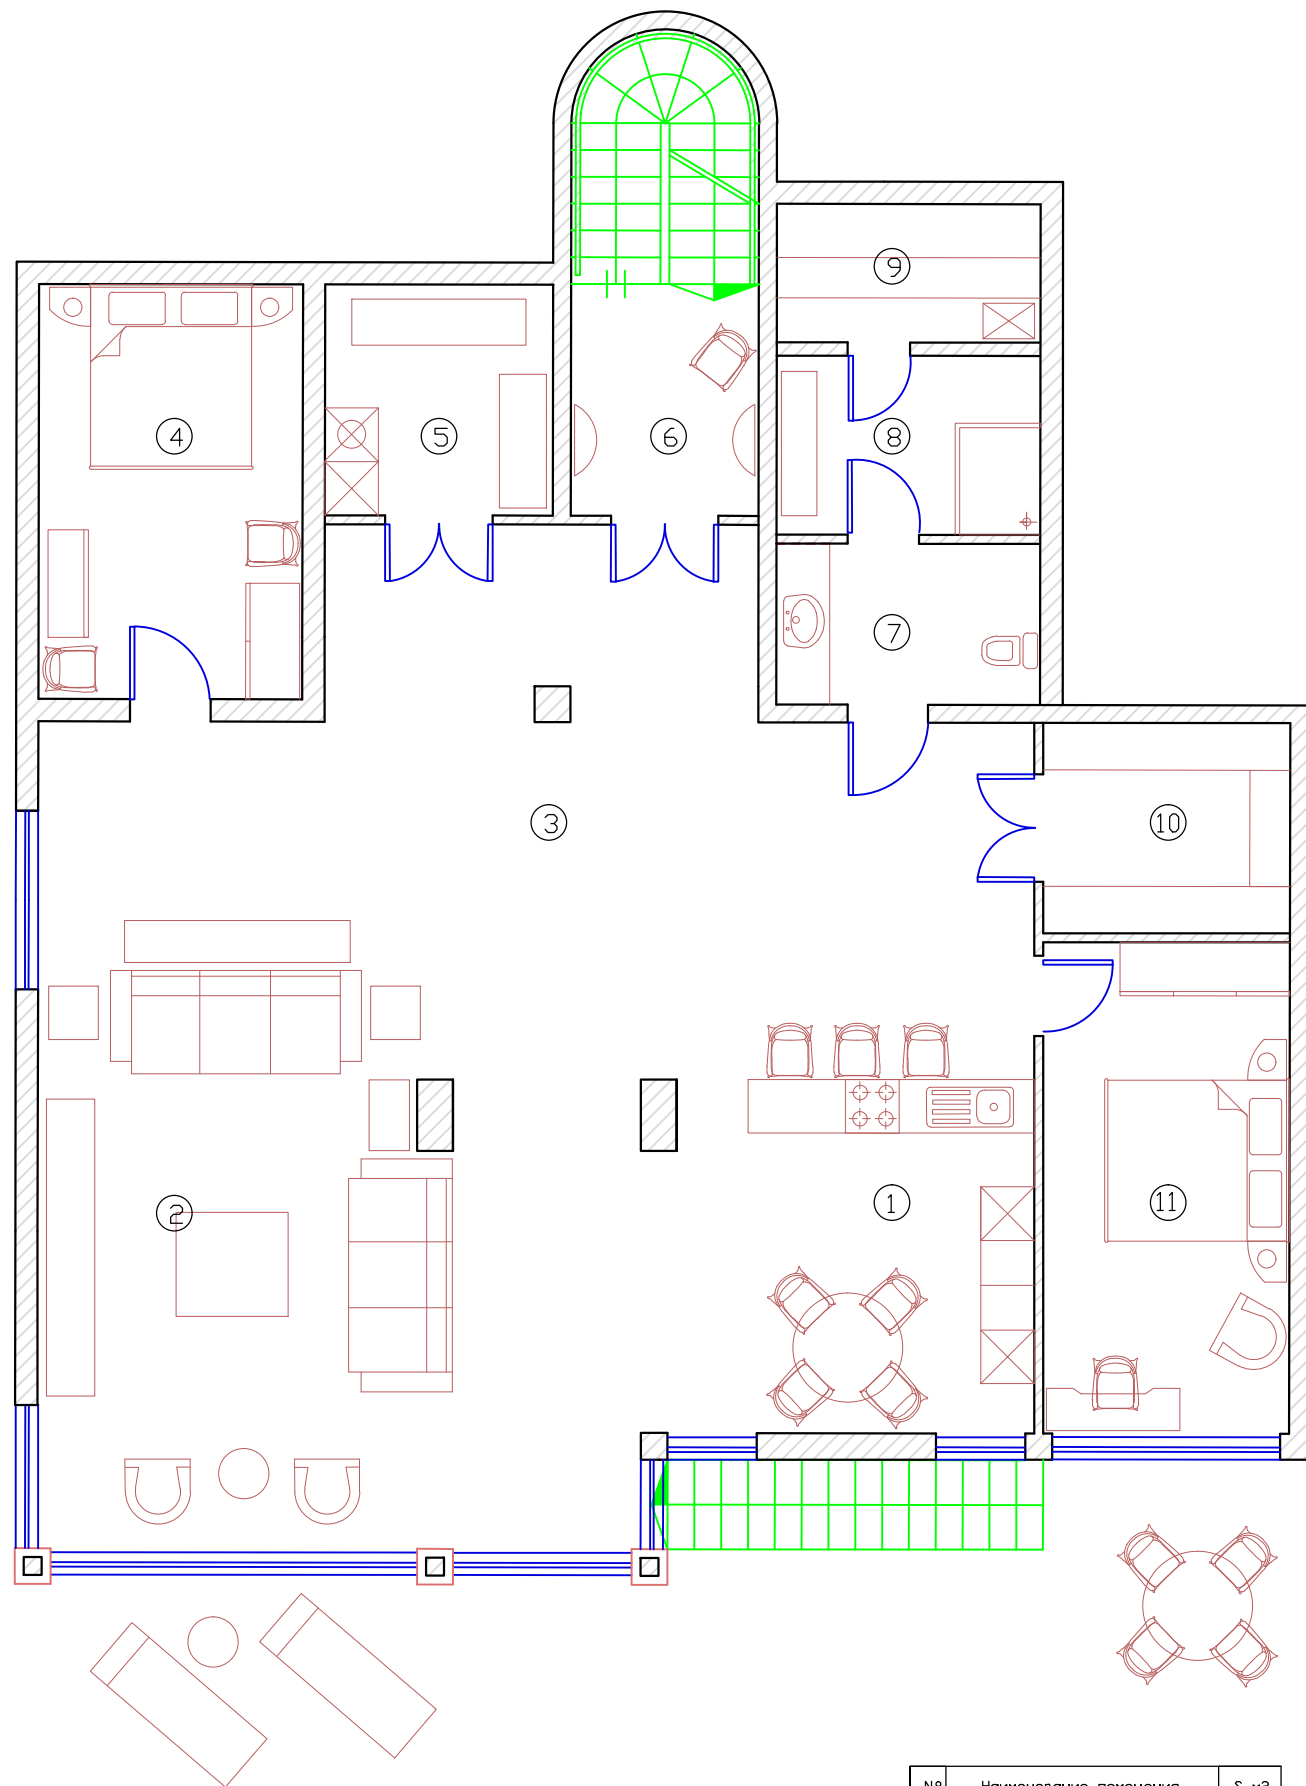

№	Наименование помещения	S м2
1.	Кухня	18.07
2.	Кинотеатр	50.41
3.	Холл	39.56
4.	Спальня	13.69
5.	Прачечная	6.59
6.	Лестничные холл	10.78
7.	С/у	5.31
8.	Дзешевая	5.90
9.	Сазна	4.57
10.	Кладовая	6.49
11.	Спальня	15.14
12.	Бассейн	28.00